

# Bekanntmachung der Stadt Lütjenburg

## 22. Änderung des Flächennutzungsplanes

1. Bekanntmachung des Aufstellungsbeschlusses für die  
22. Änderung des Flächennutzungsplanes der Stadt Lütjenburg
2. Bekanntmachung über die frühzeitige Beteiligung der  
Öffentlichkeit gemäß § 3 Abs. 1 BauGB

Die Stadtvertretung hat in ihrer Sitzung am 6.10.2009 die Aufstellung der 22. Änderung des Flächennutzungsplanes für die im anliegenden unmaßstäblichen Lageplan dargestellten Bereiche beschlossen, die für das Gebiet „Erlebnisraum Nienthal“ folgende Änderungen der Planung vorsieht:

- Darstellung der Nachbildung einer mittelalterlichen Burganlage unter Berücksichtigung weiterer Entwicklungsmöglichkeiten als Sondergebiet und zweckbestimmter Grünflächen
- Darstellung des Bildungs- und Erlebniszentrums, des Eiszeitmuseums und des Waldkindergartens als Sondergebiete und zweckbestimmten Grünfläche
- Darstellung eines Dorfgebietes
- Darstellung einer Parkplatzfläche

Der Aufstellungsbeschluss wird hiermit bekannt gemacht.

Gleichzeitig wird bekanntgemacht, dass die Stadtvertretung den Aufstellungsbeschluss vom 09.10.2007 am 05.02.2008, den Aufstellungsbeschluss vom 05.02.2008 am 30.06.2009 und den Aufstellungsbeschluss vom 30.06.2009 am 06.10.2009 aufgehoben hat.

Für die Planung findet die nach § 3 Absatz 1 BauGB vorgesehene Beteiligung der Öffentlichkeit am

**Donnerstag, den 19.11. 2009, um 18.00 Uhr im Rathaus der Stadt Lütjenburg, Ratssaal, Oberstraße 7-9, 24321 Lütjenburg**


im Rahmen einer öffentlichen Veranstaltung statt.

Alle an der Planung Interessierten, insbesondere auch Kinder und Jugendliche, sind hierzu herzlich eingeladen.

Bei der öffentlichen Veranstaltung wird über den Planungsumfang, die allgemeinen Ziele und Zwecke der Planung und die wesentlichen Auswirkungen unterrichtet. Auch wird Interessierten Gelegenheit zur Äußerung und Erörterung gegeben.

Lütjenburg, den 03.11.2009

Amt Lütjenburg  
Der Amtsvorsteher  
Im Auftrag:  
gez. Heitmann

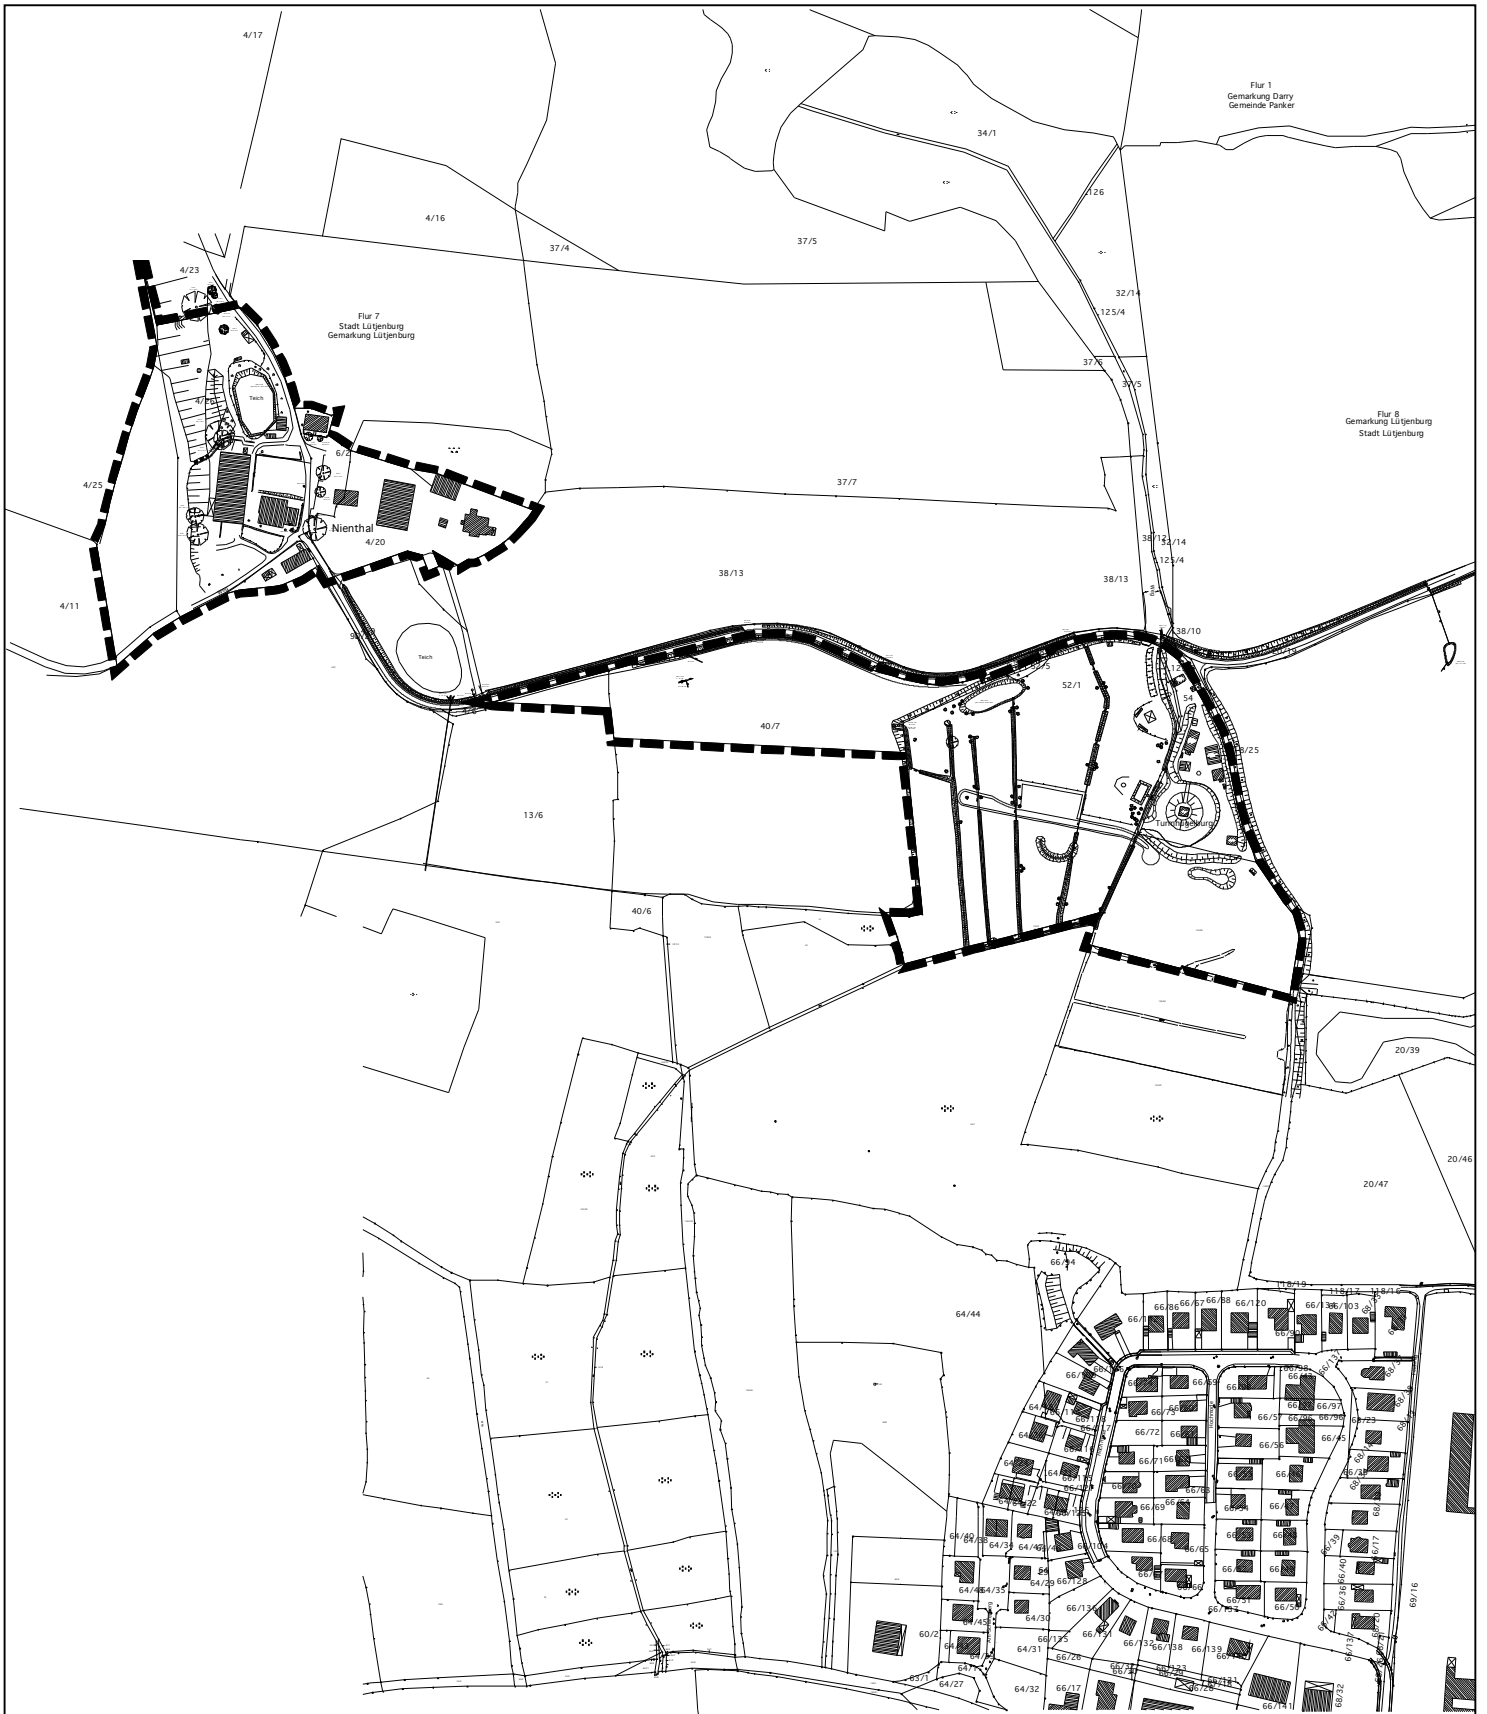

**STADT LÜTJENBURG**  
**FLÄCHENNUTZUNGSPLAN**  
**22. ÄNDERUNG**  
**LAGEPLAN**